



PC - PLAN DE MASSE

Echelle : 1/400° - Juin 2007

Karine CARMENTRAN - Architecte DPLG - AGEN

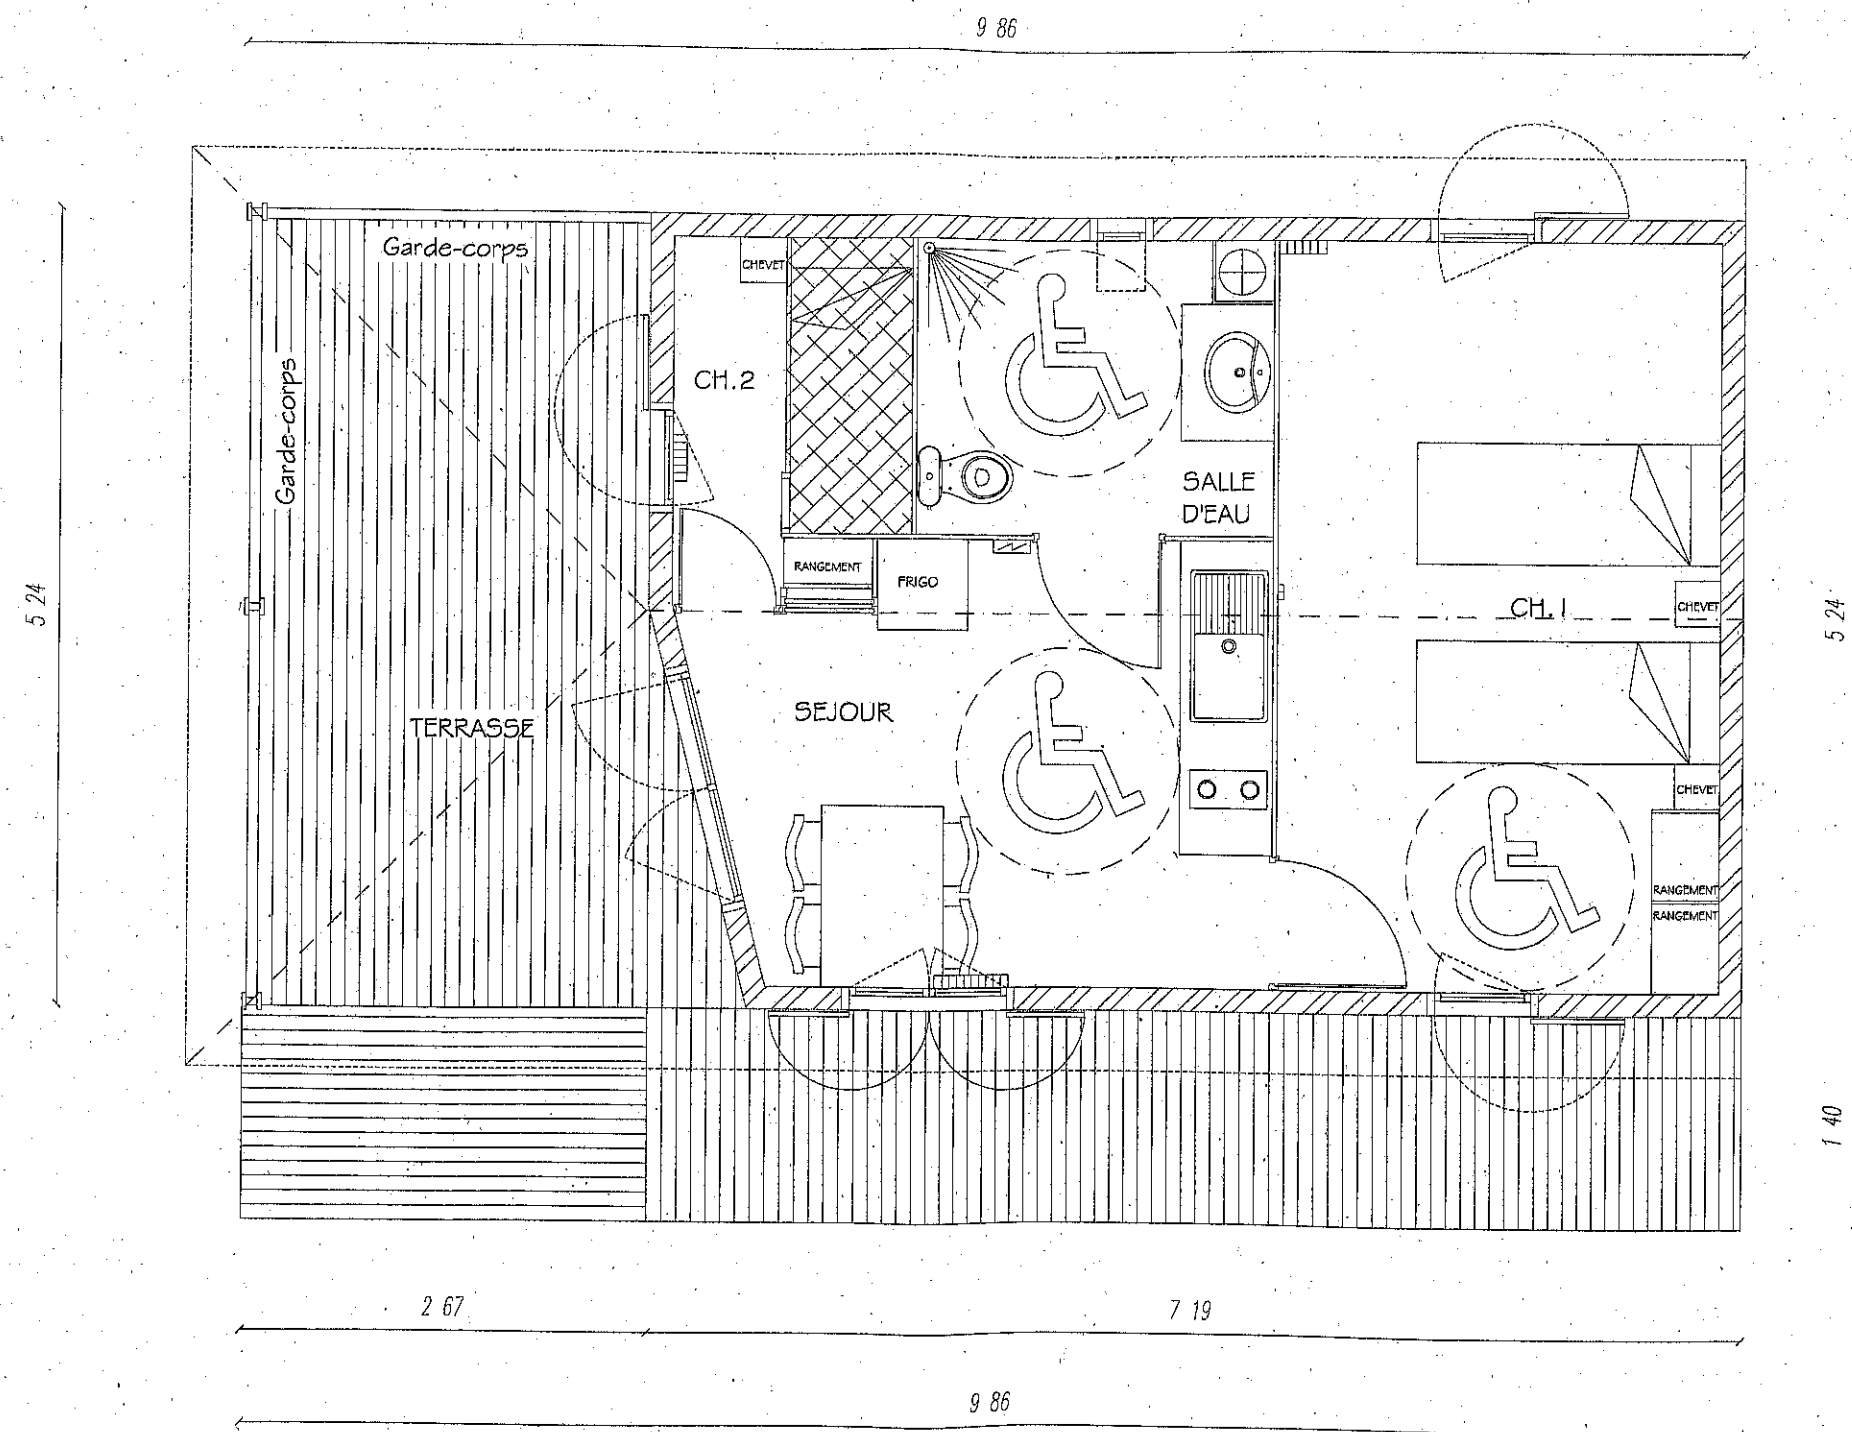


PLAN

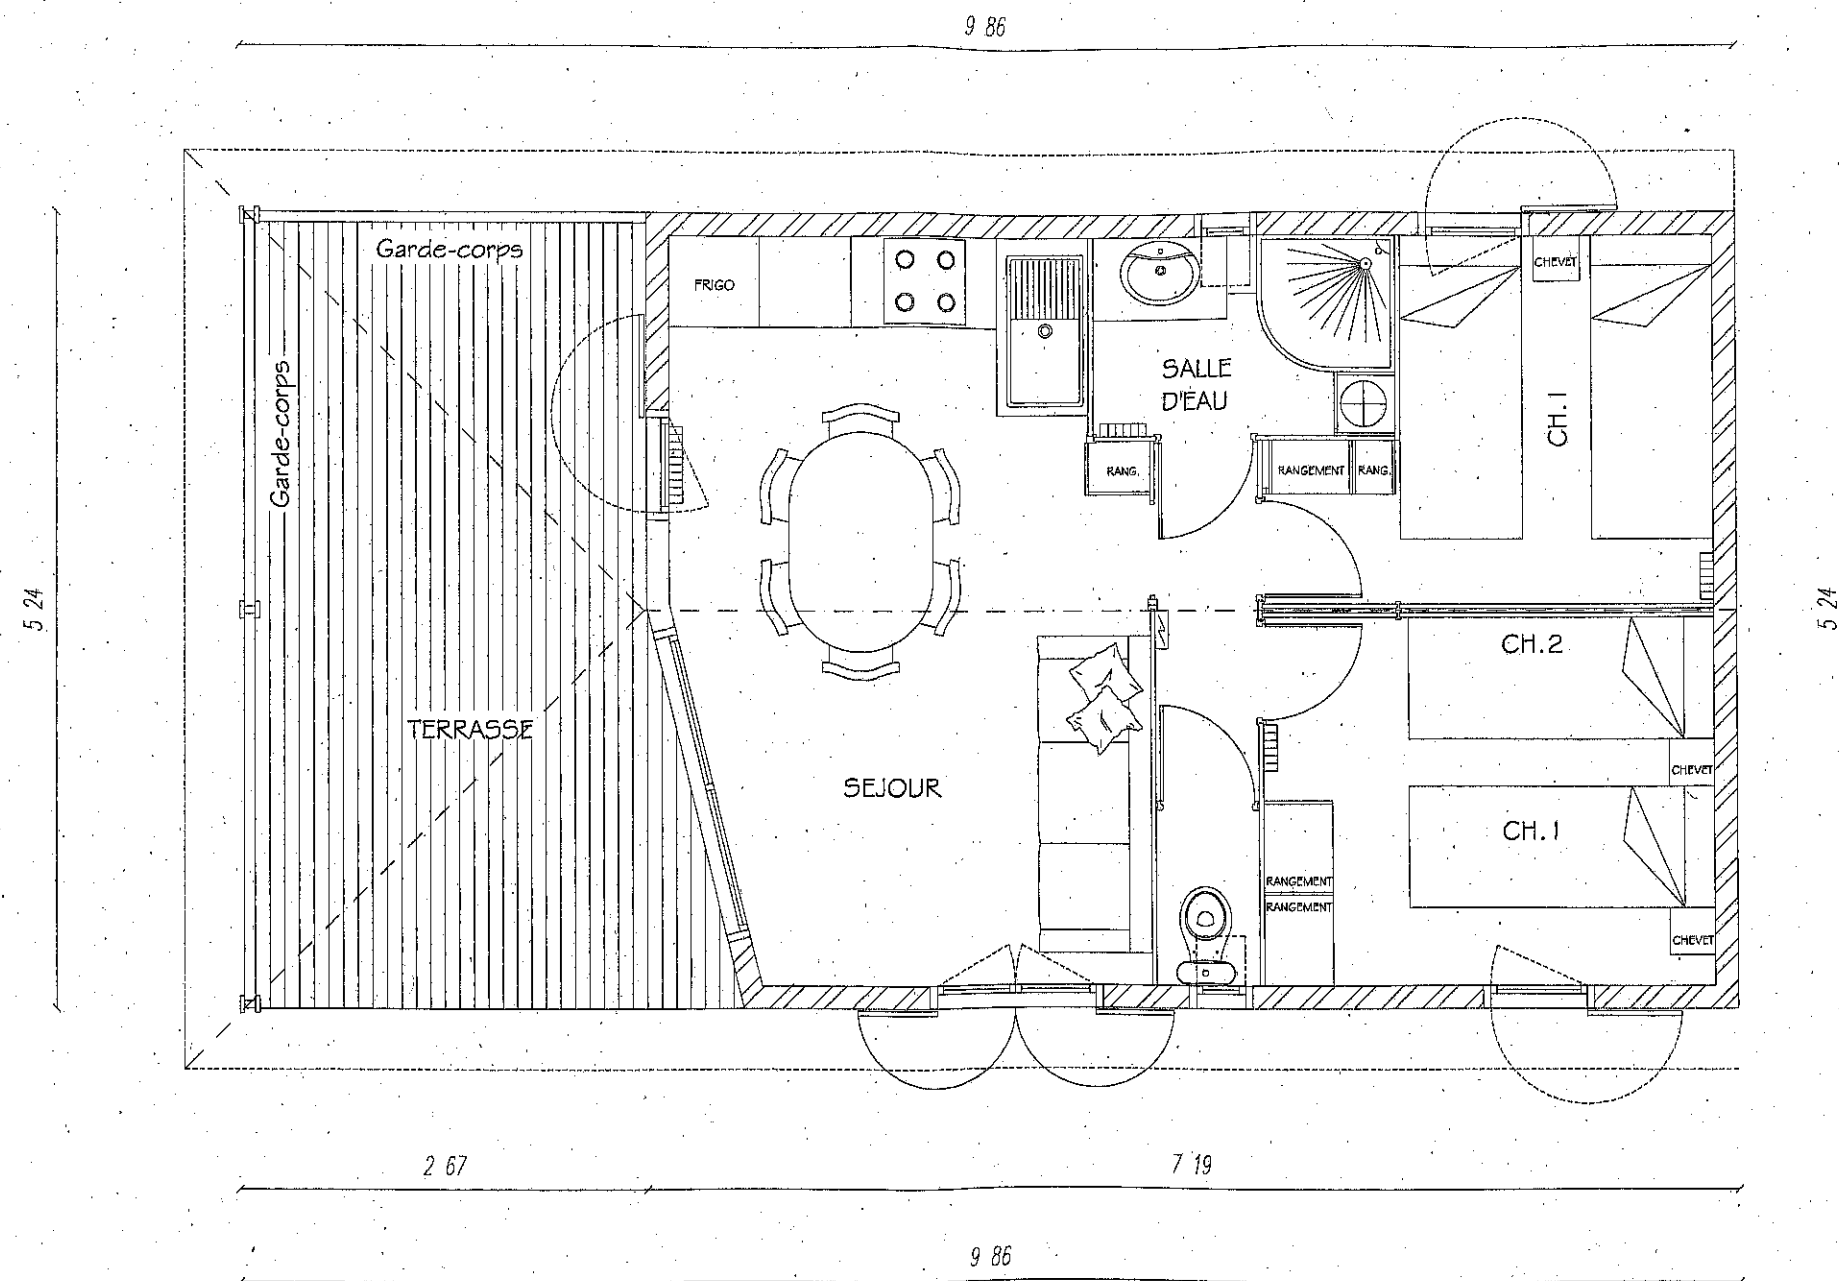


PC - PLAN - Bungalow standard

Echelle : 1/50° - Juin 2007


Karine CARMENTRAN - Architecte DPLG - AGEN

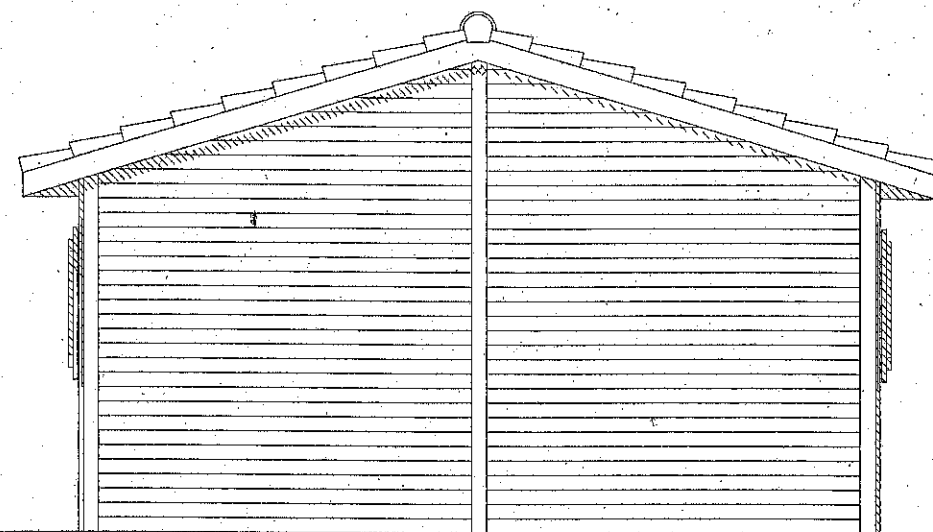


FACADE LATÉRALE DROITE

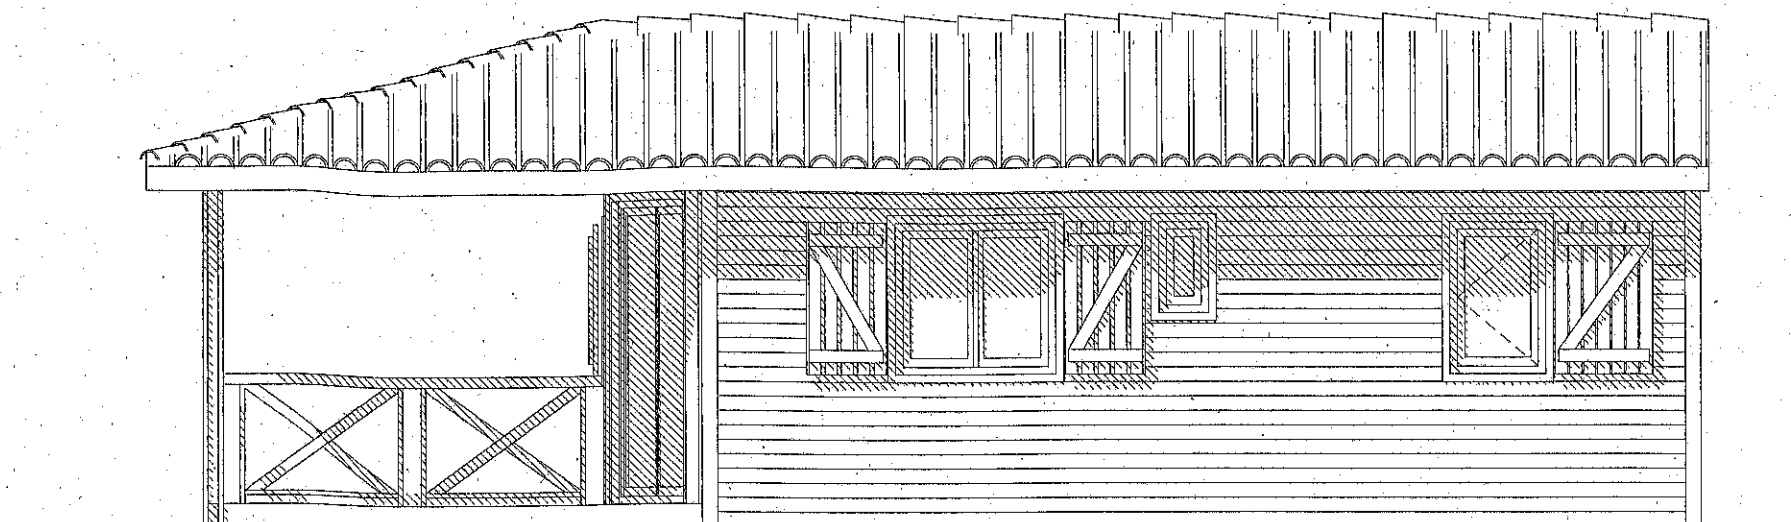

FACADE PRINCIPALE

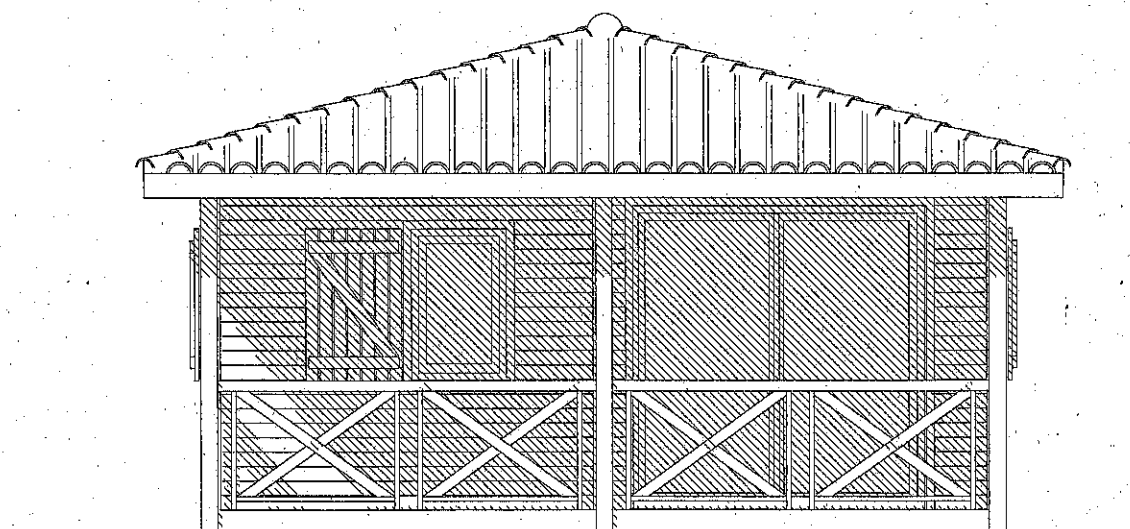

FACADE LATÉRALE GAUCHE

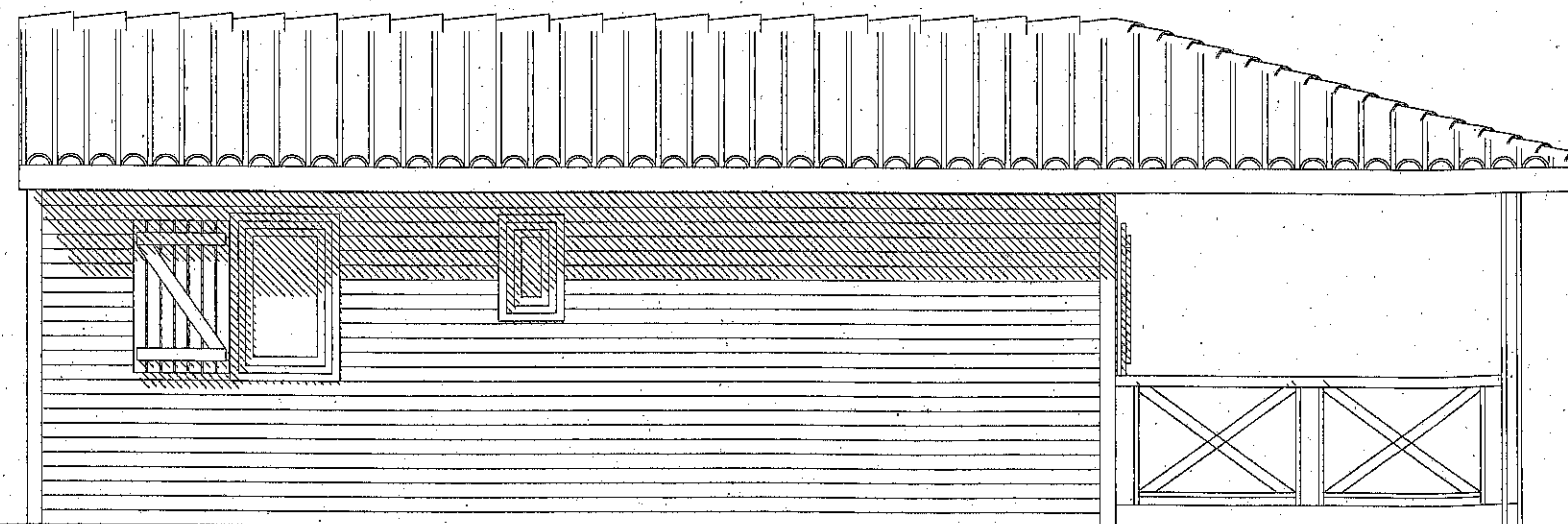

FACADE ARRIÈRE

PC - FADADES - Bungalow standard

Echelle : 1/50° - Juin 2007

Karine CARMENTRAN - Architecte DPLG - AGEN