PROJET

Construction d'une école élémentaire

MAITRE D'OUVRAGE

Ville de Mios

DOE

Plan de détail

ECHELLE	1/25
INDICE	0
DATE	Sept 2017

DETAIL 02



Architecte mandataire

Architectures Marc Ballay
57 cours Journu Auber
33 300 Bordeaux
T / 05 57 87 25 86
F / 05 57 87 15 23
marc@architecturesmarcballay.com

Architecte associé

eyearchitectures
57 cours Journu Auber
33 300 Bordeaux
T / 05 57 87 25 86
F / 05 57 87 15 23
contact@eyearchitectures.eu

Bureau d'études Techniques

CETAB Ingénierie
61 rue du Pr. Lannelongue
33 300 Bordeaux
T / 05 57 19 12 00
F / 05 57 19 12 01
cetab.bx@cetab.fr

Bureau de contrôle

Bureau Alpes Contrôles
Technopôle Domolandes
50 allée de Cérès
40230 St Geours de Maremne
T / 05 58 55 59 56 - F / 05 57 19 00 87
dax@alpes-controles.fr


Coordinateur sps

Bureau Veritas
40 avenue Ferdinand de Lesseps
33 610 Canéjan
T / 05 57 96 24 00
F / 05 57 96 24 01
gilles.favreau@fr.bureauveritas.com

Entreprise

EIFFAGE ENERGIE
32, rue Jean Perrin
33608 PESSAC CEDEX
Téléphone : 05.57.26.12.90
Télécopie : 05.56.07.29.69

Classe TYPE : CE1-CP

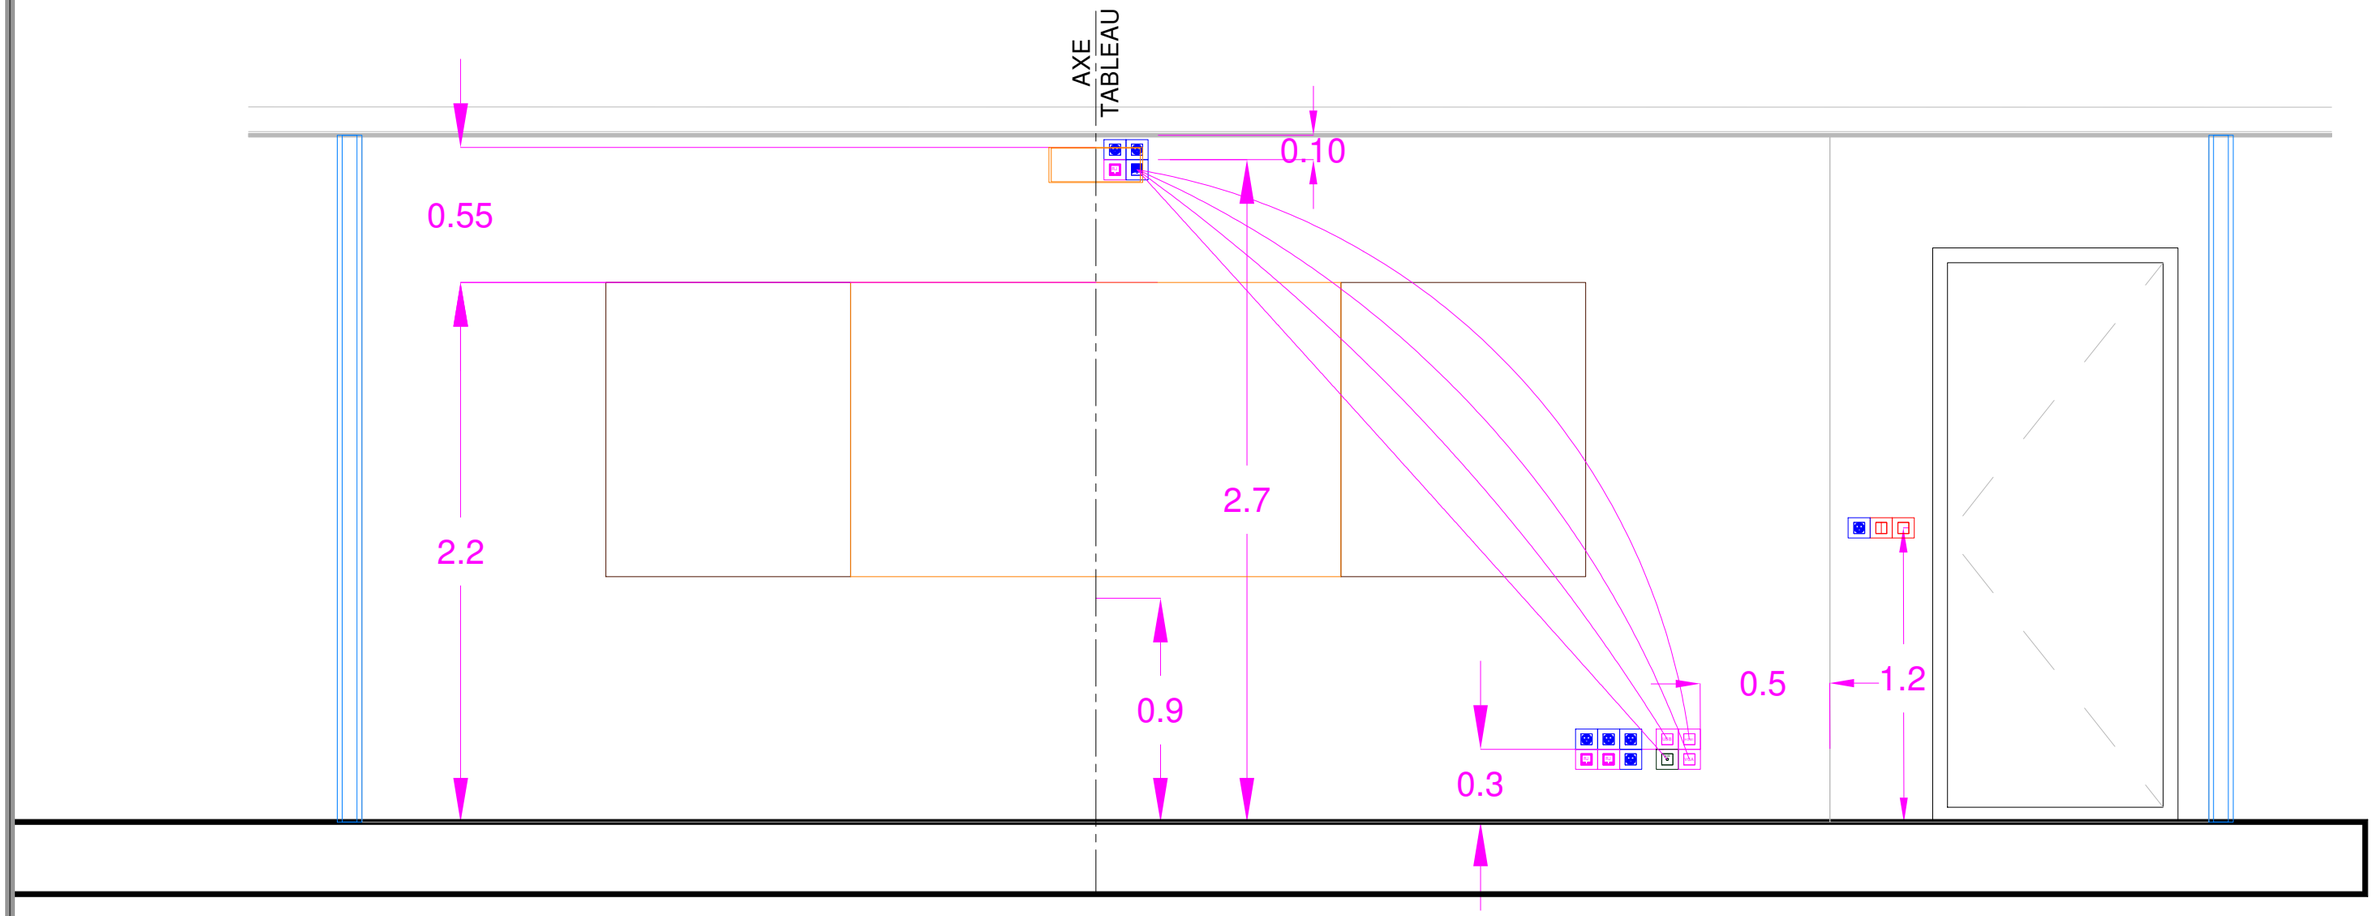

LEGENDE

Plan de coupe

	Interrupteur va et vient / Simple allumage		**Prise VGA encastré**
	Interrupteur double (va et vient / simple allumage) encastré		**Prise USB encastré**
	PC 2P+T 10/16A encastré		**Prise HDMI encastré**
	Sortie de câble encastré		**Prise jack**
	Prise RJ45 encastré		

P16-030 - EIFFAGE - GS MIOS

EIFFAGE ÉNERGIE AQUITAINE
EIFFAGE ENERGIE
32, rue Jean Perrin
33608 PESSAC CEDEX
Téléphone : 05.57.26.12.90
Télécopie : 05.56.07.29.69

Plan de coupe type salle de classe

DATE	IND	PHASE	FOLIO
Sept 2017	0	DOE	1 / 1