


LEGENDE PLOMBERIE

- Eau froide
- Bouclage ECS
- Eau chaude sanitaire
- Eau froide adoucie
- Ballon d'eau chaude

Colorifuges sur réseaux eau froide/chaude :
- Manchon type Armaflex 19mm de DN15 à DN32
- Coquille laine de roche 30mm de DN40 à PVC–P 90
- Coquille laine de roche 40mm pour DN supérieur

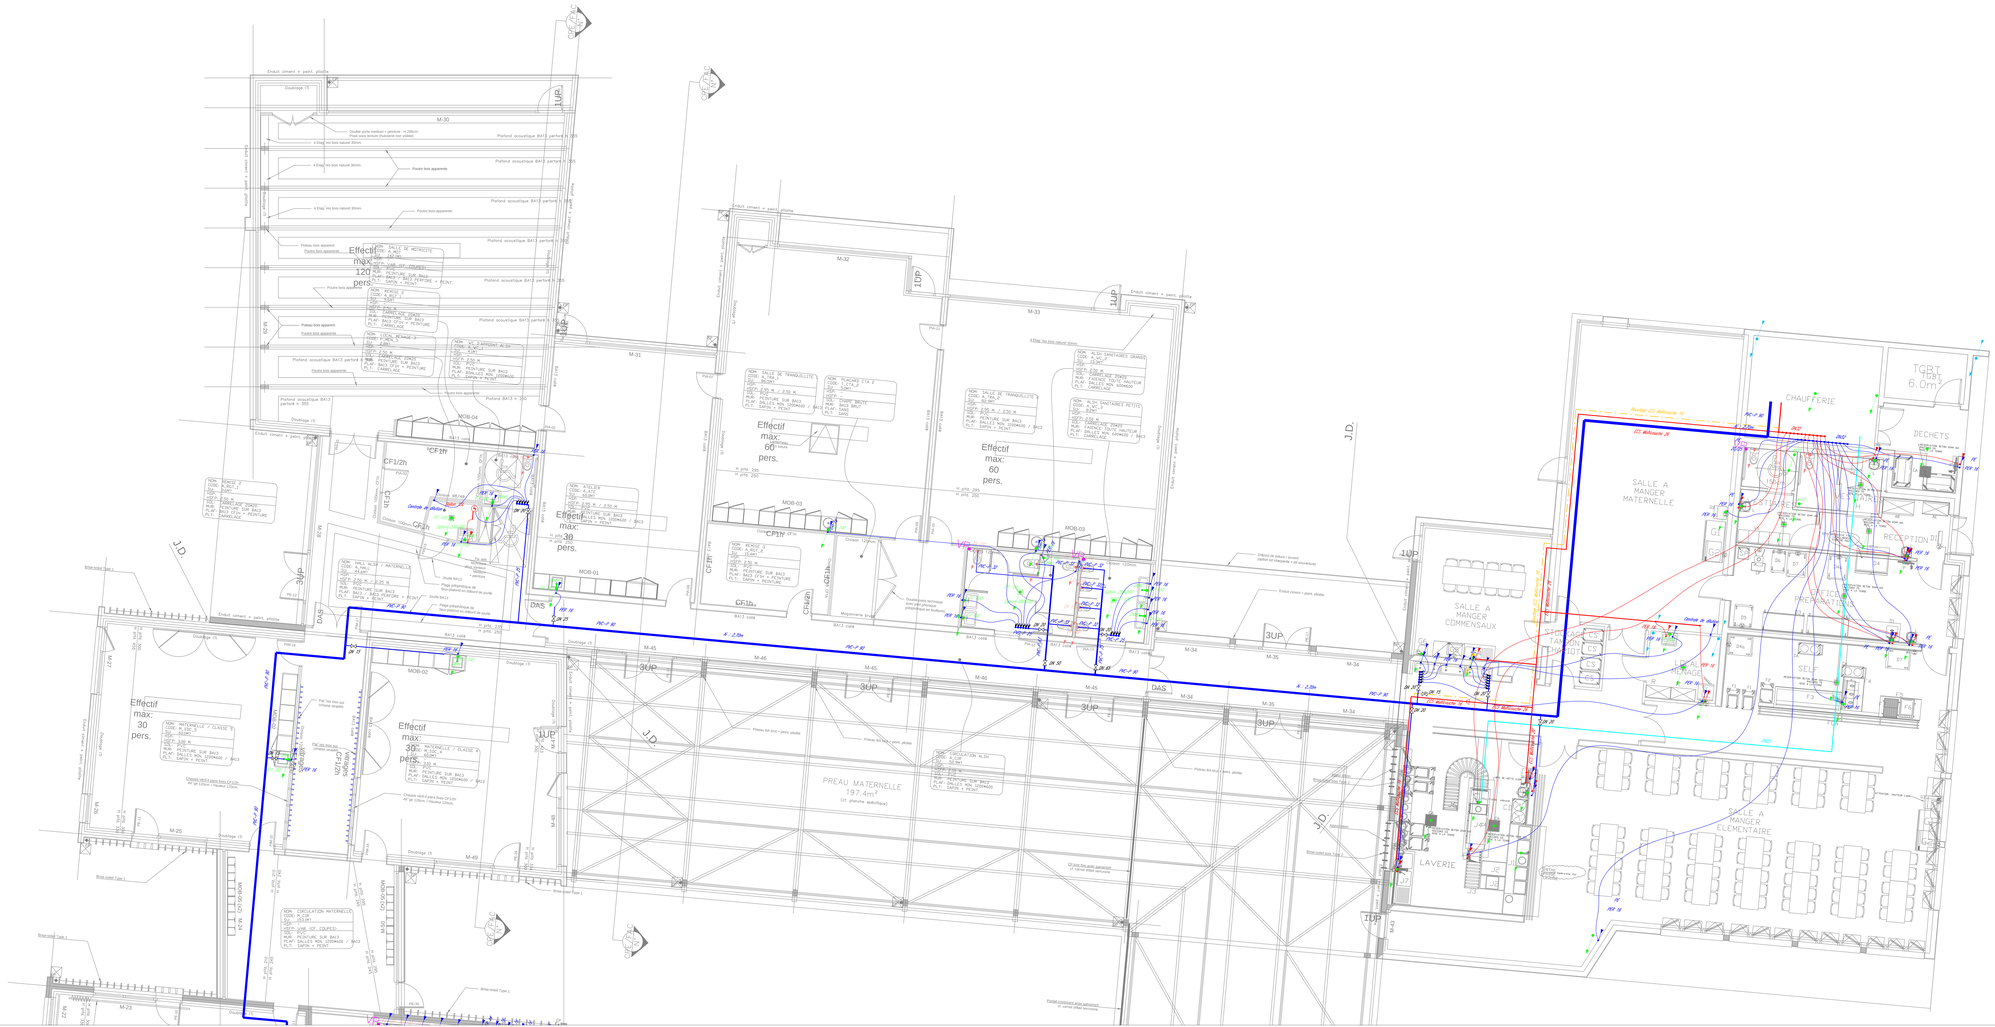

MAITRE D'OUVRAGE

VILLE DE MIOS

Mr MEYER
Place du 11 Novembre
33380 MIOS
Tél. 05.56.04.80.01 - Fax 05.56.04.81.49
Mail : c.cornelis@ville-mios.fr

GROUPE SCOLAIRE "TERRES VIVES"

Z.A.C. DU PARC DU VAL DE L'EYRE
33380 MIOS

Génie climatique et thermique industrielle
Rue Antoine de Saint-Exupéry
33185 LE HAILLAN CEDEX
Tél. 05 56 13 34 34
Fax. 05 56 13 34 35

ARCHITECTE
SANTANGELO & RENARD
13 avenue d'Ornano
33000 BORDEAUX
Tél. : 05.56.96.35.01
Fax : 05.24.84.82.14
Mail : agence@santangelo-renard.fr

BUREAU D'ETUDES
INGENOR
5 boulevard des Nations - CS 80012
33184 MERIGNAC CEDEX
Tél : 05.56.47.79.79
Mail : sophie.dibon@ingenor.fr

BUREAU DE CONTROLE
ALPES CONTROLES
Technoparc Domolandes
62 allée de Cdt Tx
40230 SAINT-GEOIRS DE MAREMNE
Tél : 05.58.55.58.58
Fax : 05.57.19.05.67

LOT 11
Chauffage/Ventilation/Plomberie

Rilseau Plomberie RDC ZONE 1

Ind	Date	Modifications	Dessinateur	Vérificateur
A	01/10/19	Mise à jour chaufferie	P. DUVAL	F.CUSSAC
B	15/10/19	Mise à jour chaufferie	P. DUVAL	F.CUSSAC
C	22/10/19	Mise à jour chaufferie et réseaux	P. DUVAL	F.CUSSAC
D	25/10/19	Mise à jour chaufferie et réseaux de gaines	P. DUVAL	F.CUSSAC
E	28/10/19	Mise à jour	P. DUVAL	F.CUSSAC
F	04/11/19	Mise à jour chaufferie	P. DUVAL	F.CUSSAC
G	08/11/19	Mise à jour chaufferie suite	P. DUVAL	F.CUSSAC
I	15/11/19	Mise à jour	P. DUVAL	F.CUSSAC

DOE	11	PRE	Z1	RDC	101	L	846
PHASE	EMETTEUR	TYPE	ZONE	NIVEAU	N° ORDRE	INDICE	AFFAIRE

Ce plan reste la propriété exclusive de SARL Entreprise. Il ne peut être reproduit ni copié ni communiqué à des tiers sans notre autorisation écrite.