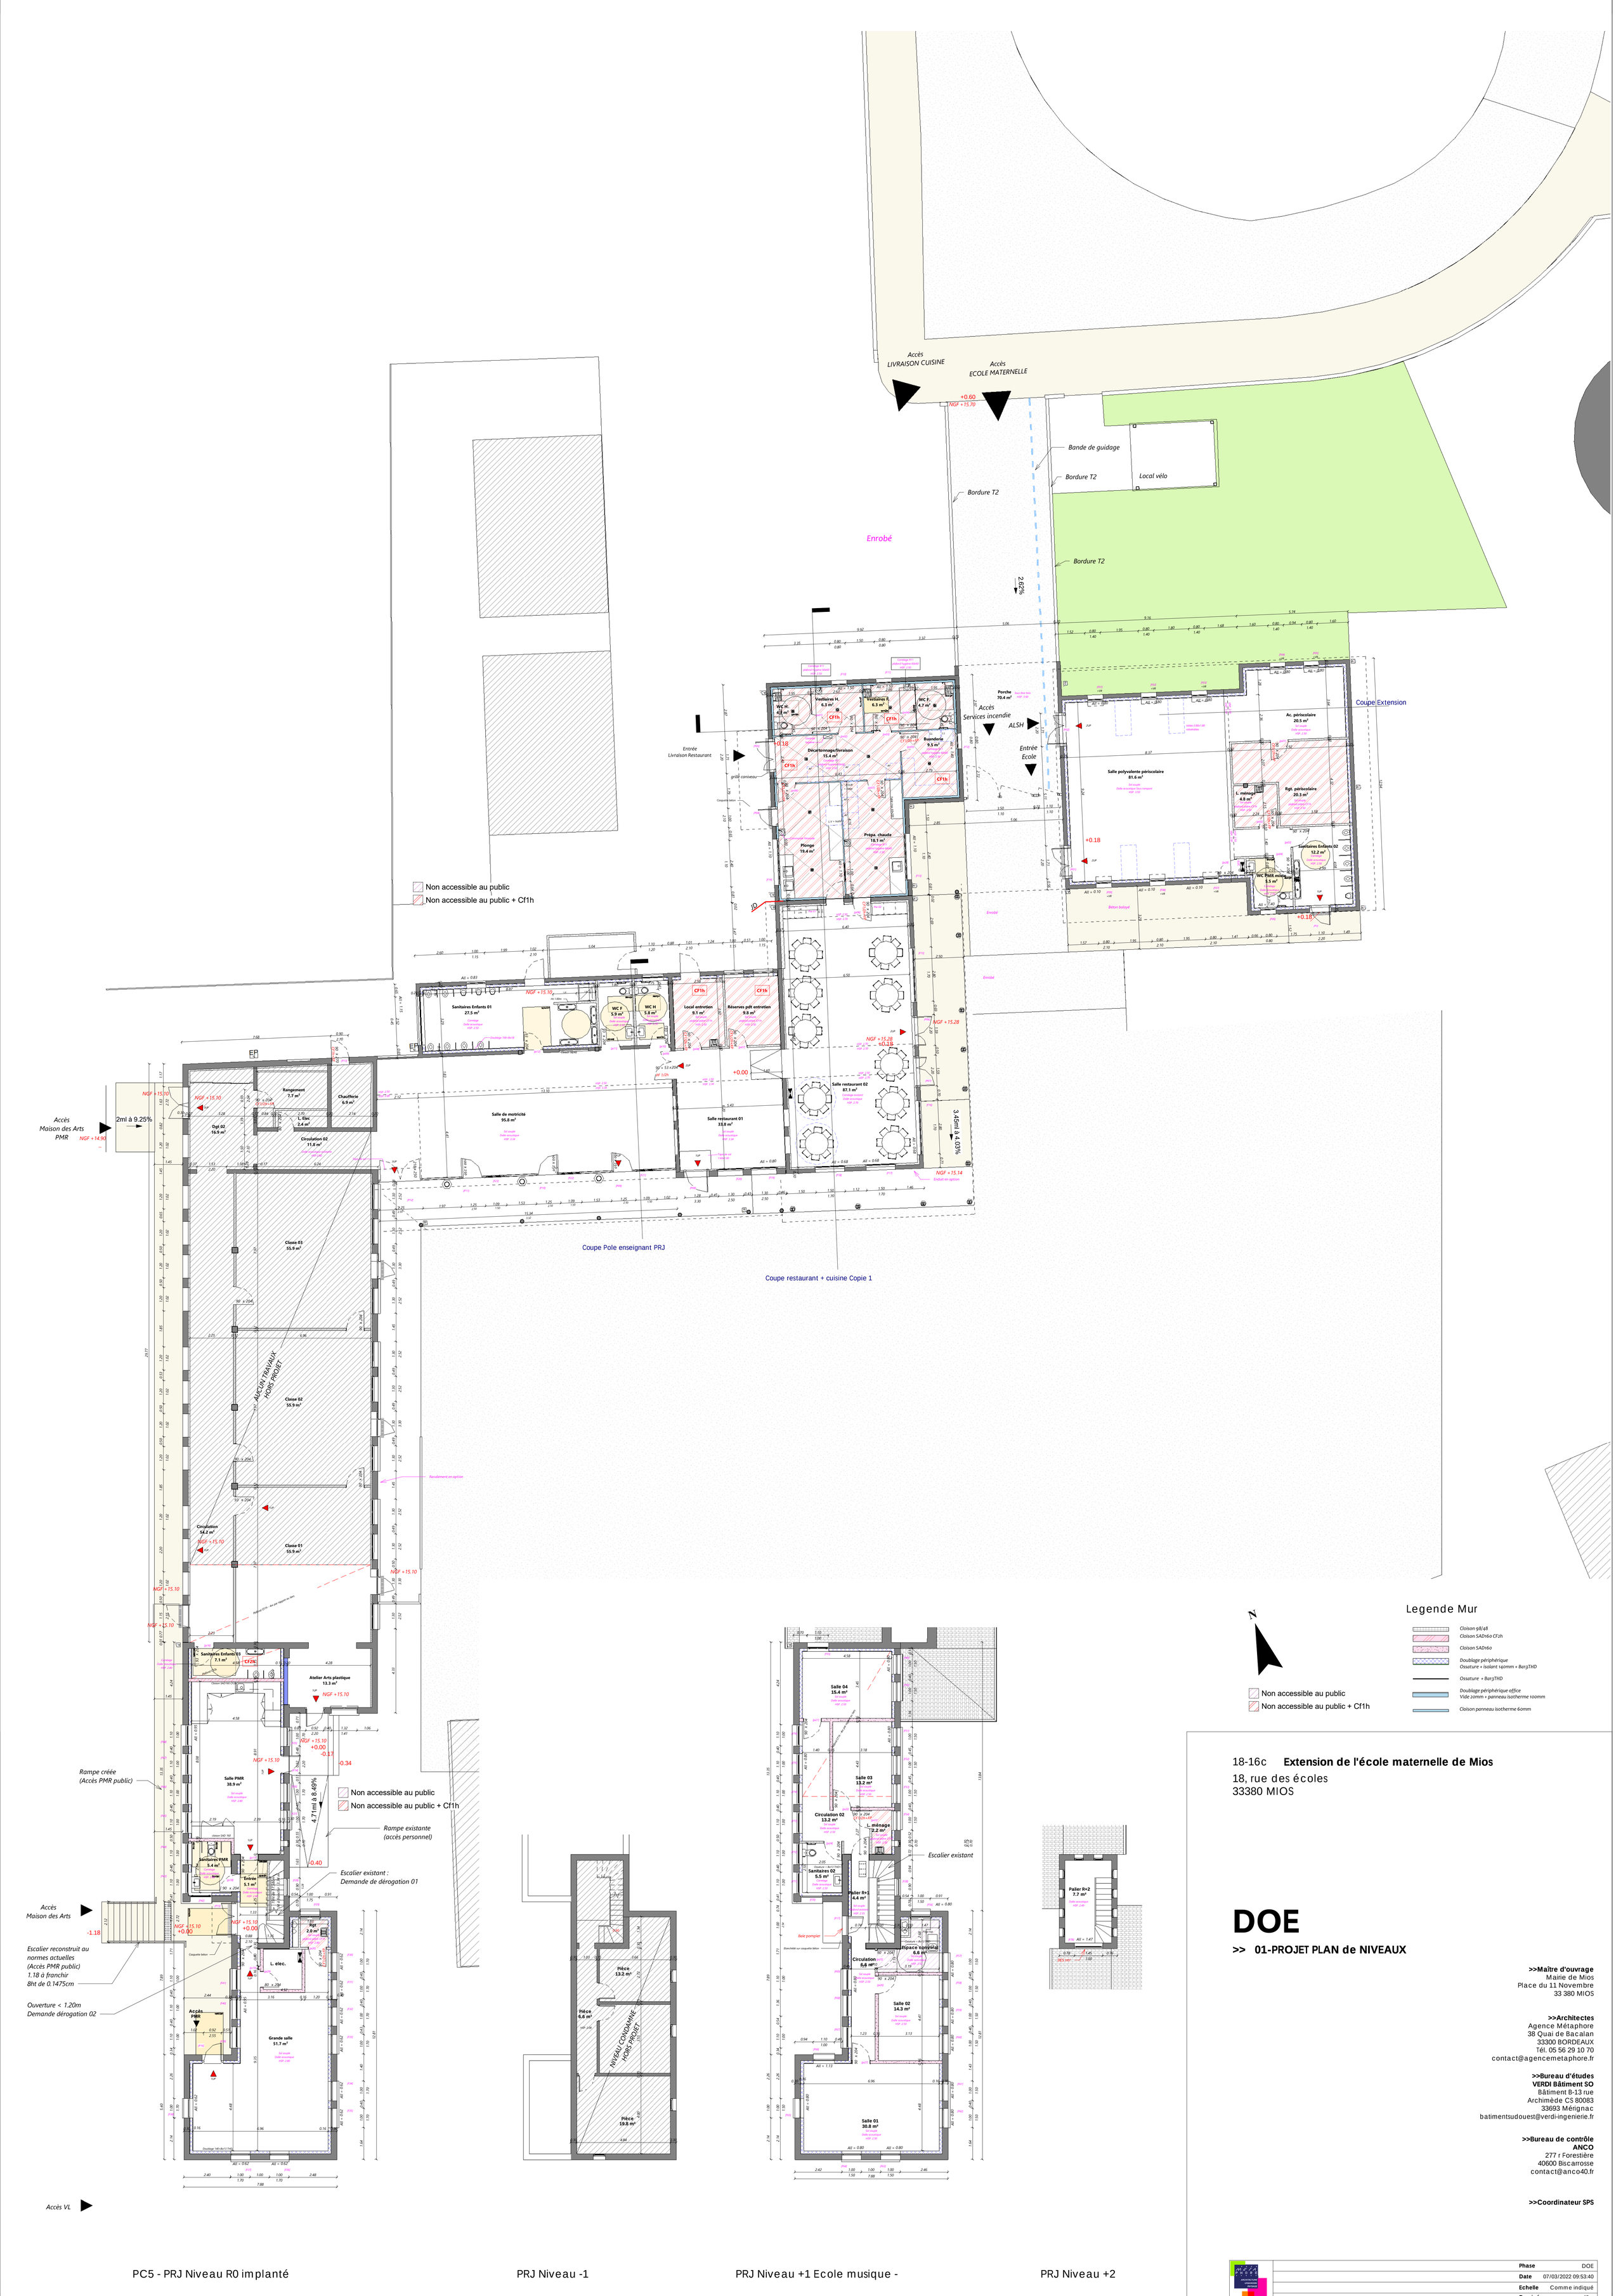


18-16c **Extension de l'école maternelle de Mios**

18, rue des écoles
33380 MIOS

DOE

>> 01-PROJET PLAN de NIVEAUX

>>Maître d'ouvrage
Mairie de Mios
Place du 11 Novembre
33 380 MIOS

>>Architectes
Agence Métaphore
38 Quai de Bacalan
33300 BORDEAUX
Tél. 05 56 29 10 70
contact@agencemetaphore.fr

>>Bureau d'études
VERDI Bâtiment SO
Bâtiment B-13 rue
Archimède CS 80083
33693 Mérignac
batimentsudouest@verdi-ingenierie.fr

>>Bureau de contrôle
ANCO
277 r Forestière
40600 Biscarrosse
contact@anco40.fr

>>Coordinateur SPS

Phase	DOE
Date	07/03/2022 09:53:40
Echelle	Comme indiqué
Dessiné par	JB