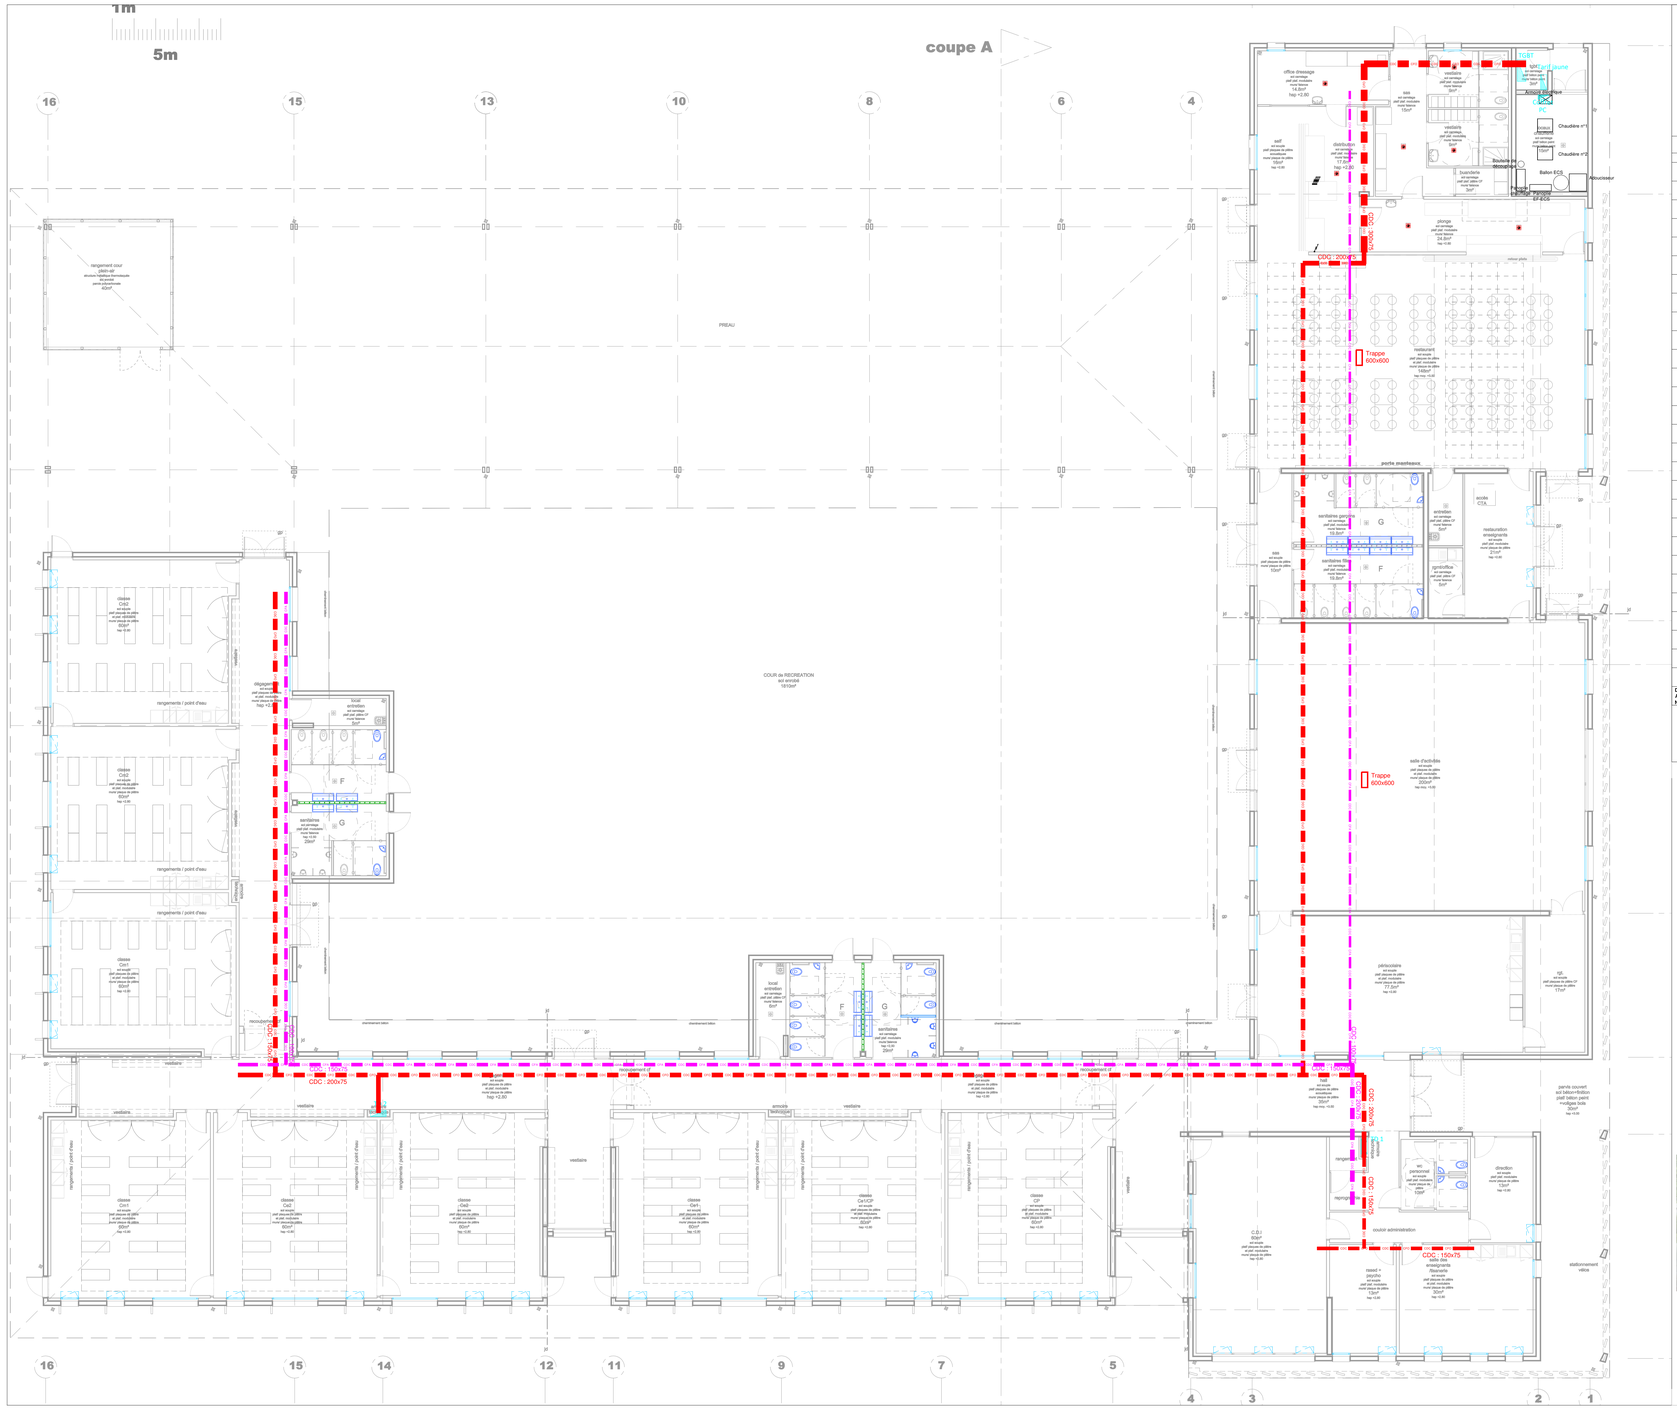

1m
5m
coupe A
16
15
13
10
8
6
4
3
2
1
14
12
11
9
7
5
PREAU
COUR de RECREATION
ext enrobé
181
rangement cour
vestiaire
rangements / point d'eau
classe
CM2
CM1
CE2
CE1
CP
vestiaire
sanitaires
local entretien
office dressage
self
distributeur
vestiaire
sanitaires garçons
sanitaires filles
bas
plonge
restauration enseignants
psychologue
restaurant
cuisine
chaufferie
Chaudière n°1
Chaudière n°2
Ballon ECS
Adoucisseur
Bouteille de déconstratant
Armoire électrique
TGBT
tarif jaune
Trappe 600x600
CDC - 200x75
CDC - 150x75
CFO
CFA
porte manteaux
salle d'activités
bibliothèque
périscolaires
rgt
C.D.I
travail + psycho
salle des enseignants
direction
secrétariat
accueil
couloir administration
rangements
wc personnel
wc
parvis couvert sol béton+finition pailf béton jaint rustiques bois
stationnement vélos
