


LEGENDE

ELECTRICITE

Symbole	Désignation	Hauteur	Symbole	Désignation	Hauteur
	Luminaire type 1 : Downlight encastré 12W LED			Prise de courant 2x10/16A+T encastrée avec obturateur	AE : 1.20m / NAE : 0.25m
	Luminaire type 2 : Downlight encastré 15W Led			Prise de courant 2x10/16A+T encastrée avec obturateur étanche	AE : 1.20m / NAE : 0.25m
	Luminaire type 2 bis : Downlight encastré 18W LED			Prise de courant 2x10/16A+T encastrée spécialisée	AE : 1.20m / NAE : 0.25m
	Luminaire type 3 : Downlight encastré 22W Led UGR<19			PC 3P+N+T étanche	
	Luminaire type 3 bis : Downlight encastré 22W Led UGR<19 gradable			Attente électrique	
	Luminaire type 4 : Spot LED 6,5W Led			Poste de travail comprenant : 4 PC 2x16A+T et 2 RJ45	
	Luminaire type 5 : Plafonnier encastré asymétrique 24w LED			Poste de travail comprenant : 4 PC 2x16A+T / 2 RJ45 / 1 HDMI / 1 VGA / 1 Audio / 1 USB	
	Luminaire type 6 : Plafonnier encastré 1200x300 34W LED			Poste de travail comprenant : 4 PC16A+T / 2RJ45 / 1 HDMI / 1 RS232 / 1 VGA	
	Luminaire type 7 : Plafonnier encastré 600x600 42W LED			Coffret de coupure chaufferie	
	Luminaire type 8 : Plafonnier encastré 600x600 42W LED étanche			A/U Force ou ventilation	
	Luminaire type 9 : Plafonnier tubulaire LED 49w			Liaison équipotentiel	
	Luminaire type 10 : Luminaire étanche saillie 24W LED			Prise RJ 45 informatique	
	Luminaire type 11 : Applique lavabo 12w LED			Haut parleur sphère 6w (salle d'activités)	
	Luminaire type 12 : Applique LED			Haut parleur encastré (sonnerie fin de cours) 6W	
	Bloc autonome 45 lm LED SATI			Haut parleur étanche extérieur	
	Bloc autonome 320 lm LED SATI			Enceinte encastré 10W	
	Bloc portatif ERDF			Satellite alarme intrusion	
	Interrupteur SA. encastré	AE : 1.20m / NAE : 1.10m		Détecteur intrusion	
	Interrupteur VV encastré	AE : 1.20m / NAE : 1.10m		Clavier	
	Bouton poussoir	AE : 1.20m / NAE : 1.10m		Sirène intrusion	
	Interrupteur SA. encastré étanche	AE : 1.20m / NAE : 1.10m		Bouton poussoir sonnette	
	Interrupteur SA. étanche avec voyant	AE : 1.20m / NAE : 1.10m		Carillon	
	Interrupteur VV encastré étanche	AE : 1.20m / NAE : 1.10m		Horloge	
	Interrupteur double allumage	AE : 1.20m / NAE : 1.10m		Feux flash	
	Va et vient double allumage	AE : 1.20m / NAE : 1.10m		Déclencheur manuel	h : 1.30m
	Détecteur de présence et d'obscurité			Alarme sonore	h : 2.25m mini
	Détecteur de présence et d'obscurité 360°			Asservissement Ventouse électromagnétique	
	Détecteur de présence et d'obscurité circulation		CDC CFO	Chemin de câble CFO	
Dans la légende : AE : Accessible aux enfants NAE : Non accessible aux enfants			CDC CFA	Chemin de câble Cfa	

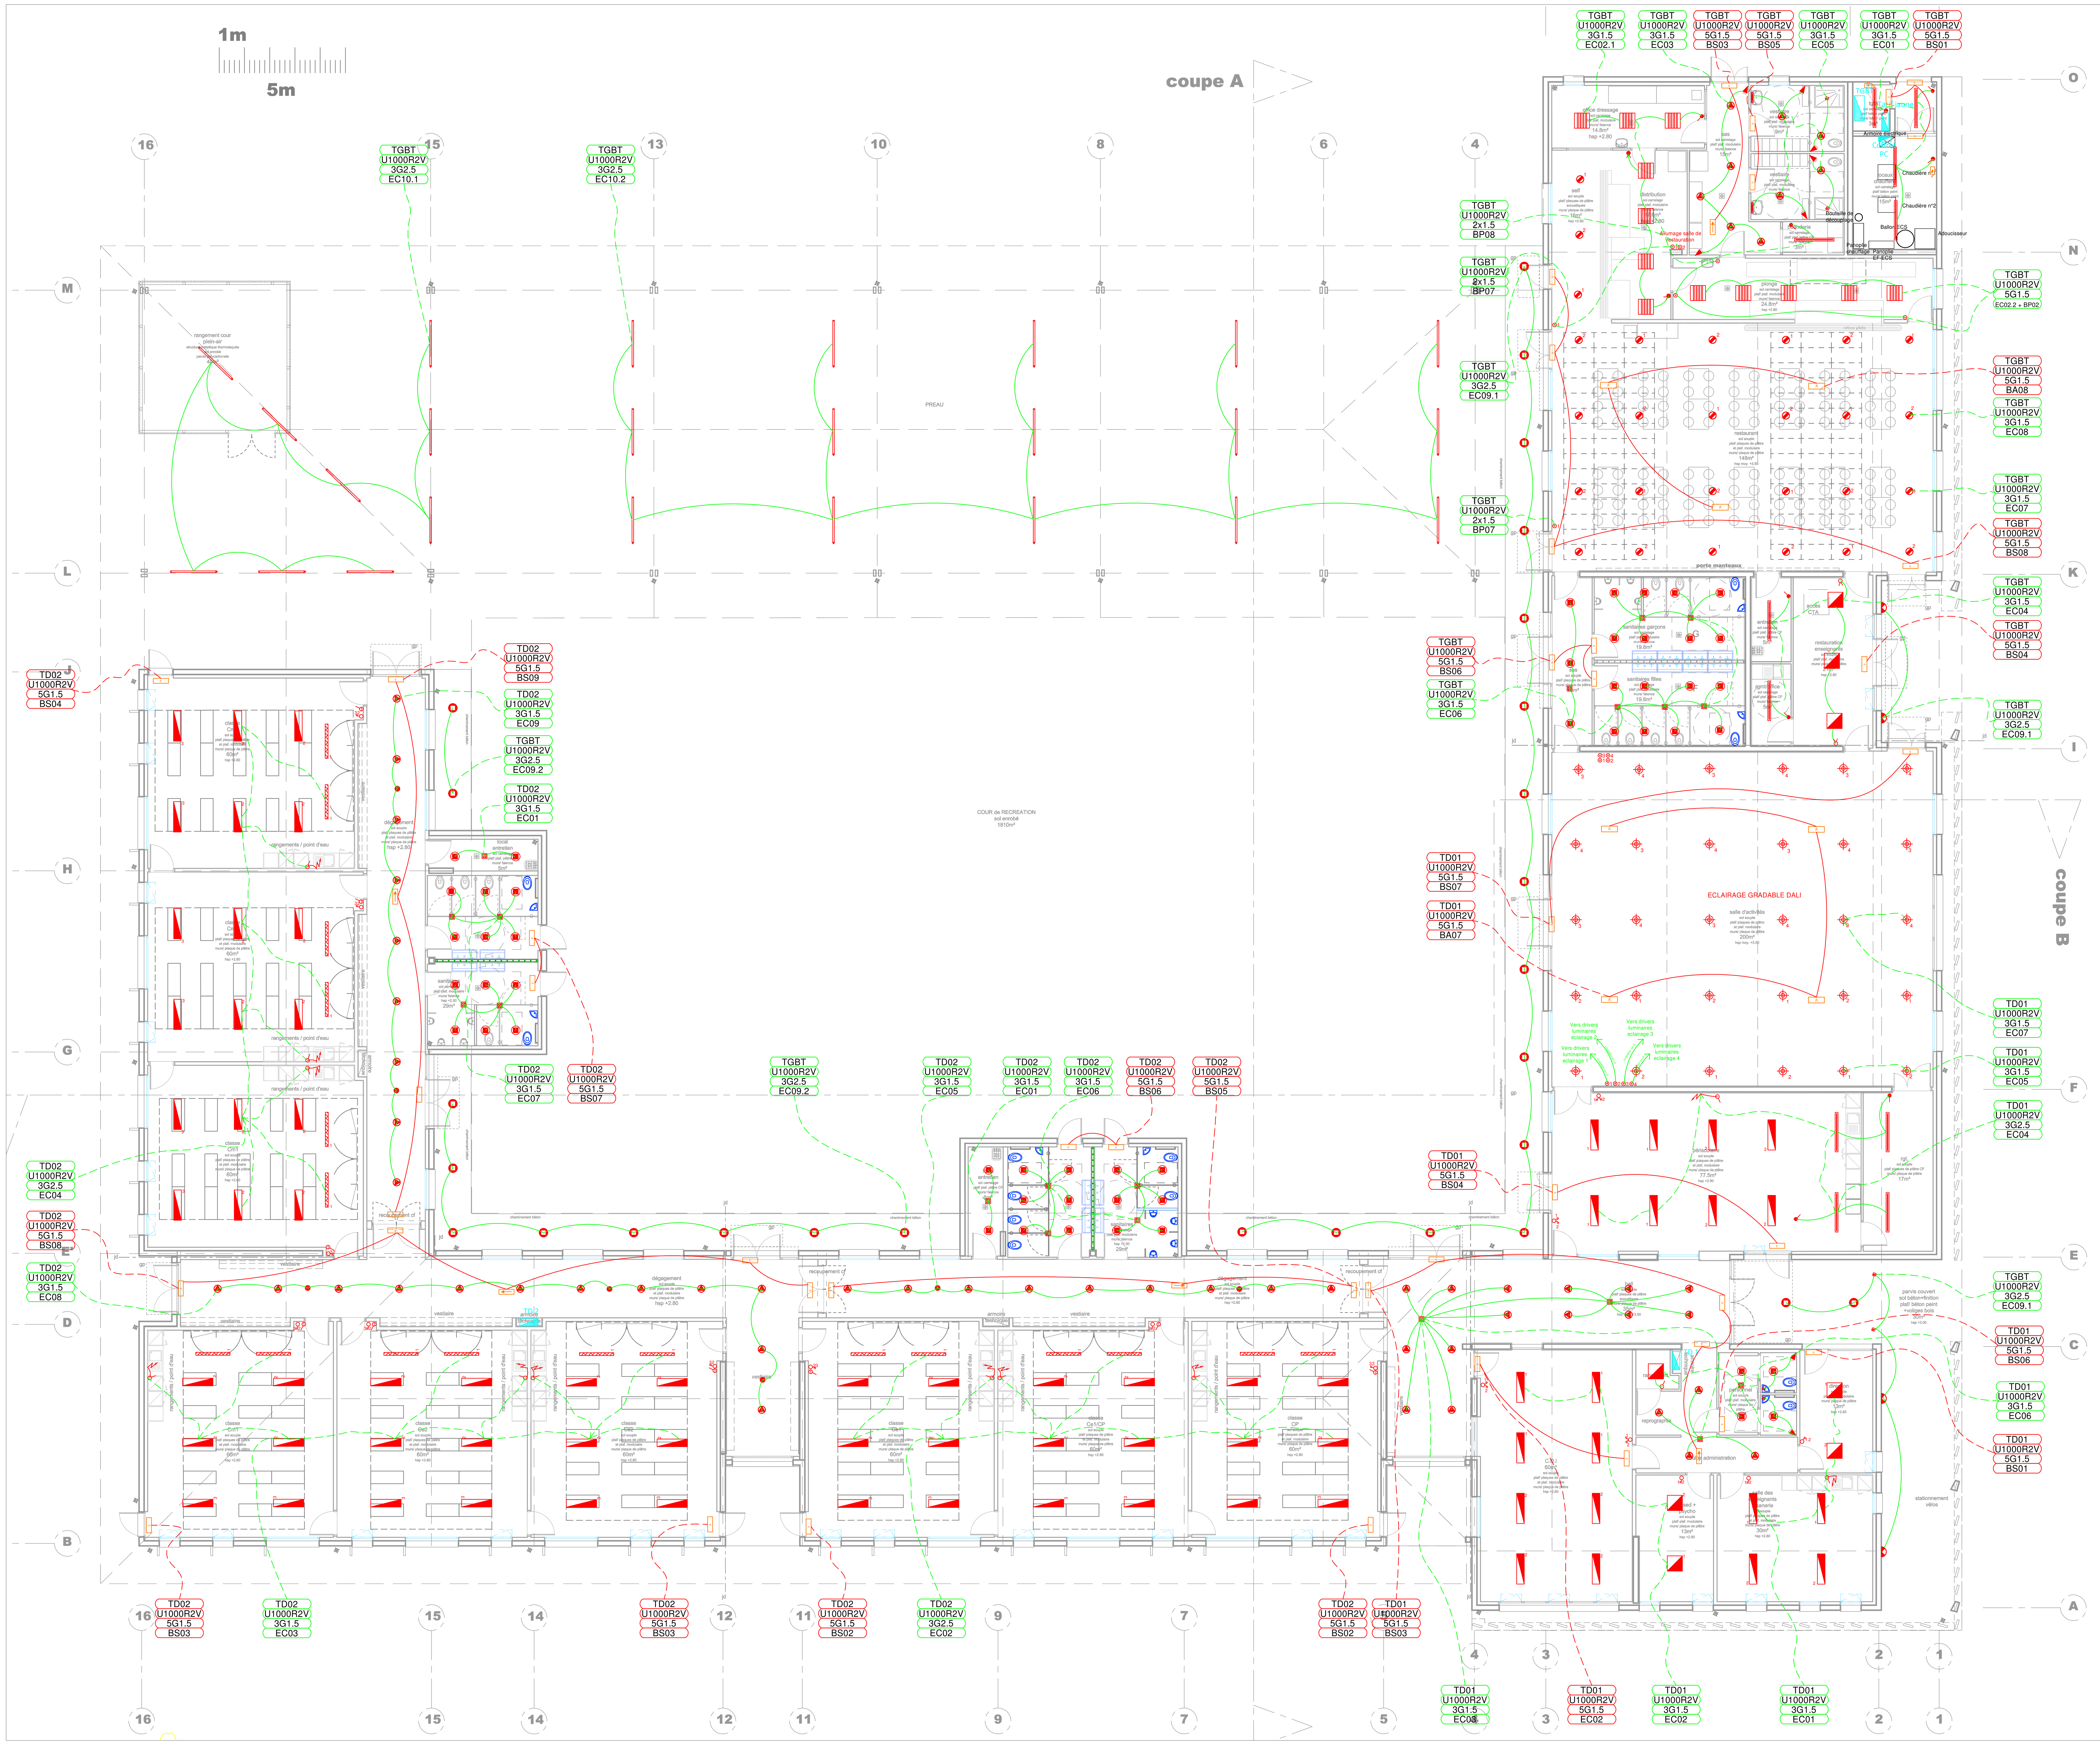

PROJET

Construction d'une école élémentaire

MAITRE D'OUVRAGE

Ville de Mios

DOE

PLAN ECLAIRAGE

ECHELLE	1/100
INDICE	0
DATE	Sept 2017

EL01

Architecte mandataire

Architectures Marc Ballay
57 cours Journu Auber
33 300 Bordeaux
T / 05 57 87 25 86
F / 05 57 87 15 23
marc@architecturesmarcballay.com

Architecte associé

eyearchitectures
57 cours Journu Auber
33 300 Bordeaux
T / 05 57 87 25 86
F / 05 57 87 15 23
contact@eyearchitectures.eu

Bureau d'études Techniques

CETAB Ingénierie
61 rue du Pr. Lannelongue
33 300 Bordeaux
T / 05 57 19 12 00
F / 05 57 19 12 01
cetab.bx@cetab.fr

Bureau de contrôle

Bureau Alpes Contrôles
Technopôle Domolandes
50 allée de Cérès
40230 St Geours de Maremne
T / 05 58 55 59 56 - F / 05 57 19 00 87
dax@alpes-controles.fr

Coordinateur sps

Bureau Veritas
40 avenue Ferdinand de Lesseps
33 610 Canéjan
T / 05 57 96 24 00
F / 05 57 96 24 01
gilles.favreau@fr.bureauveritas.com

Entreprise

EIFFAGE ENERGIE
32, rue Jean Perrin
33608 PESSAC CEDEX
Téléphone : 05.57.26.12.90
Télécopie : 05.56.07.29.69