

**NOTA/ l'aménagement parvis et circulation automobile est hors projet. La représentation actuelle est une insertion du projet hors mission architecte.**

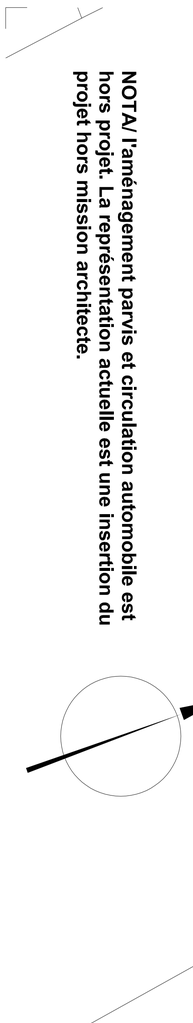

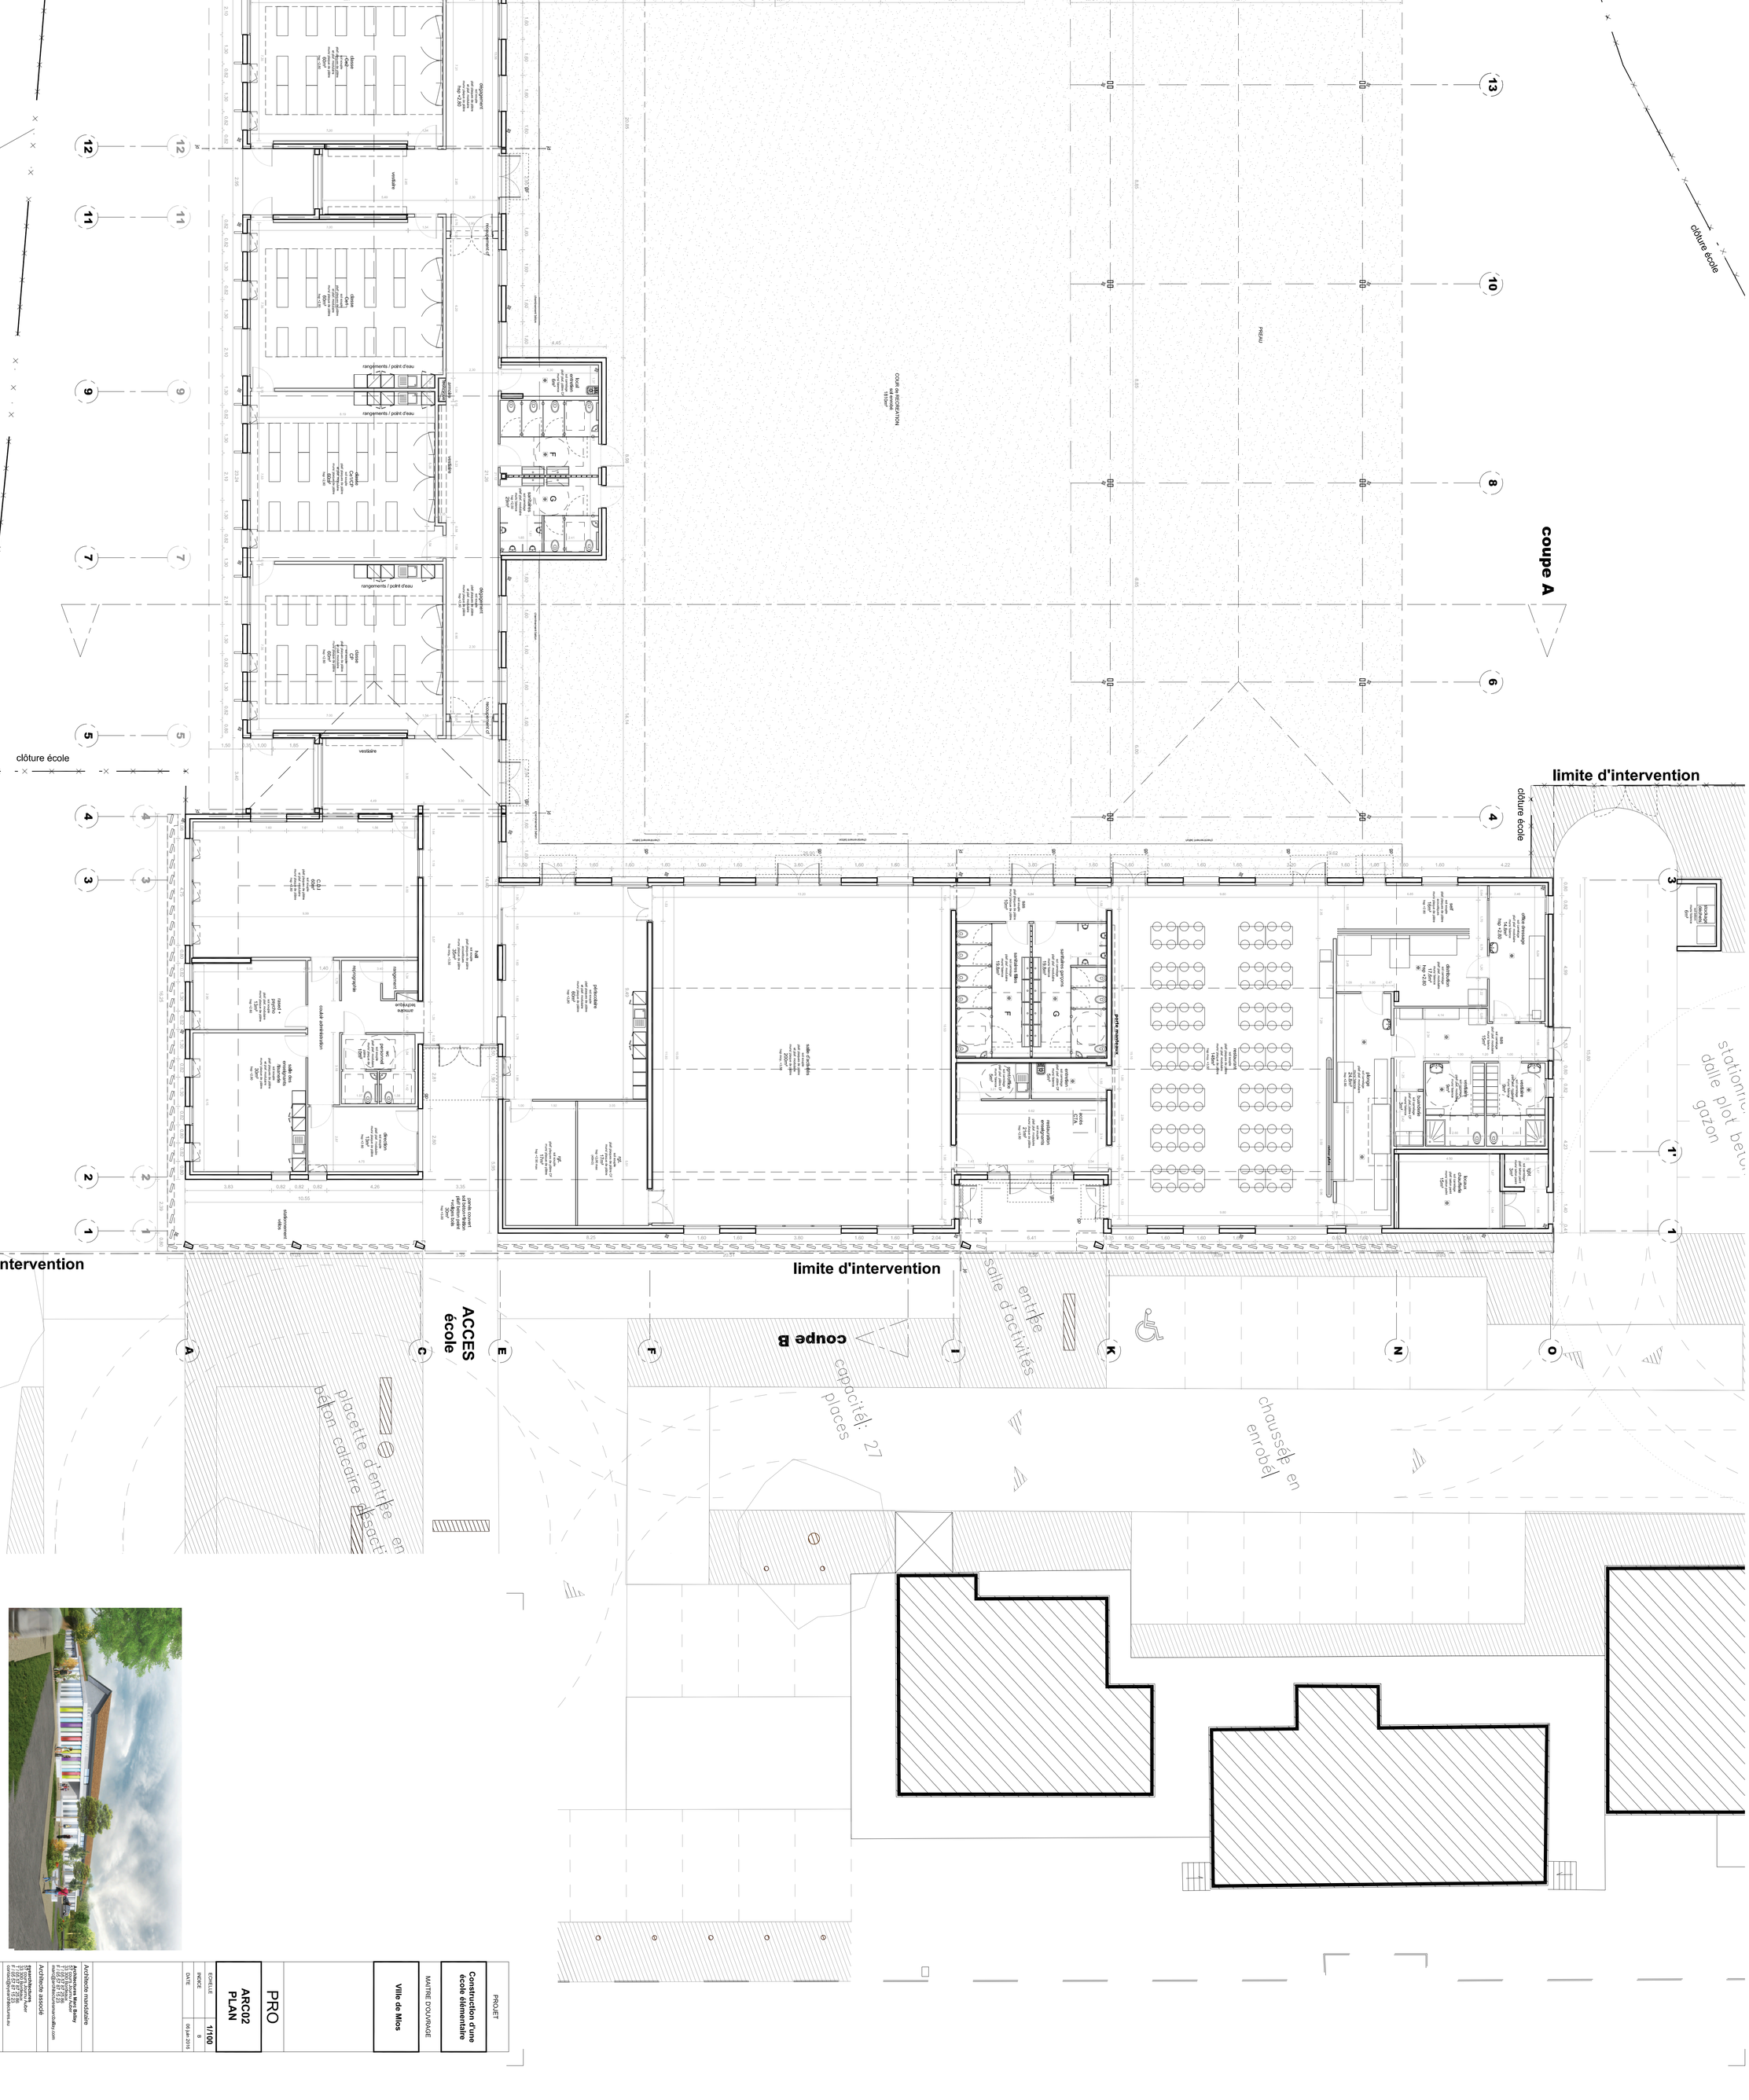




| | |
|---|---|
| PROJET | **Construction d'une école élémentaire** |
| MAITRE D'OUVRAGE | **Ville de Mios** |
| ECHELLE | **1/100** |
| INDICE | B |
| DATE | 09-juin-2016 |
| | PRO |
| | **ARC02 PLAN** |


Architecte mandataire
Architectures Marc Bailly
5 rue Gambetta
F / 05 57 74 18 35
contact@architectures-marcbailly.com

Architecte associé
Sylvie Bonnemaison-Auber
5 rue Gambetta
F / 05 57 74 18 35
sylvie.bonnemaison-auber@wanadoo.eu

Bureau d'études Techniques
CTEB Sud Ouest
5 rue Jean Mermoz
F / 05 57 74 13 01
cteb.fr@wanadoo.fr

Bureau de contrôle
Qualiconsult
Parc Technologique du Canal
1 rue de Bienne
F / 05 56 69 69 70 - F / 05 56 79 00 07
mio@apave.com

Coordinateur SPS
Apave
Parc technologique du Canal
1 rue de Bienne
F / 05 56 69 69 70