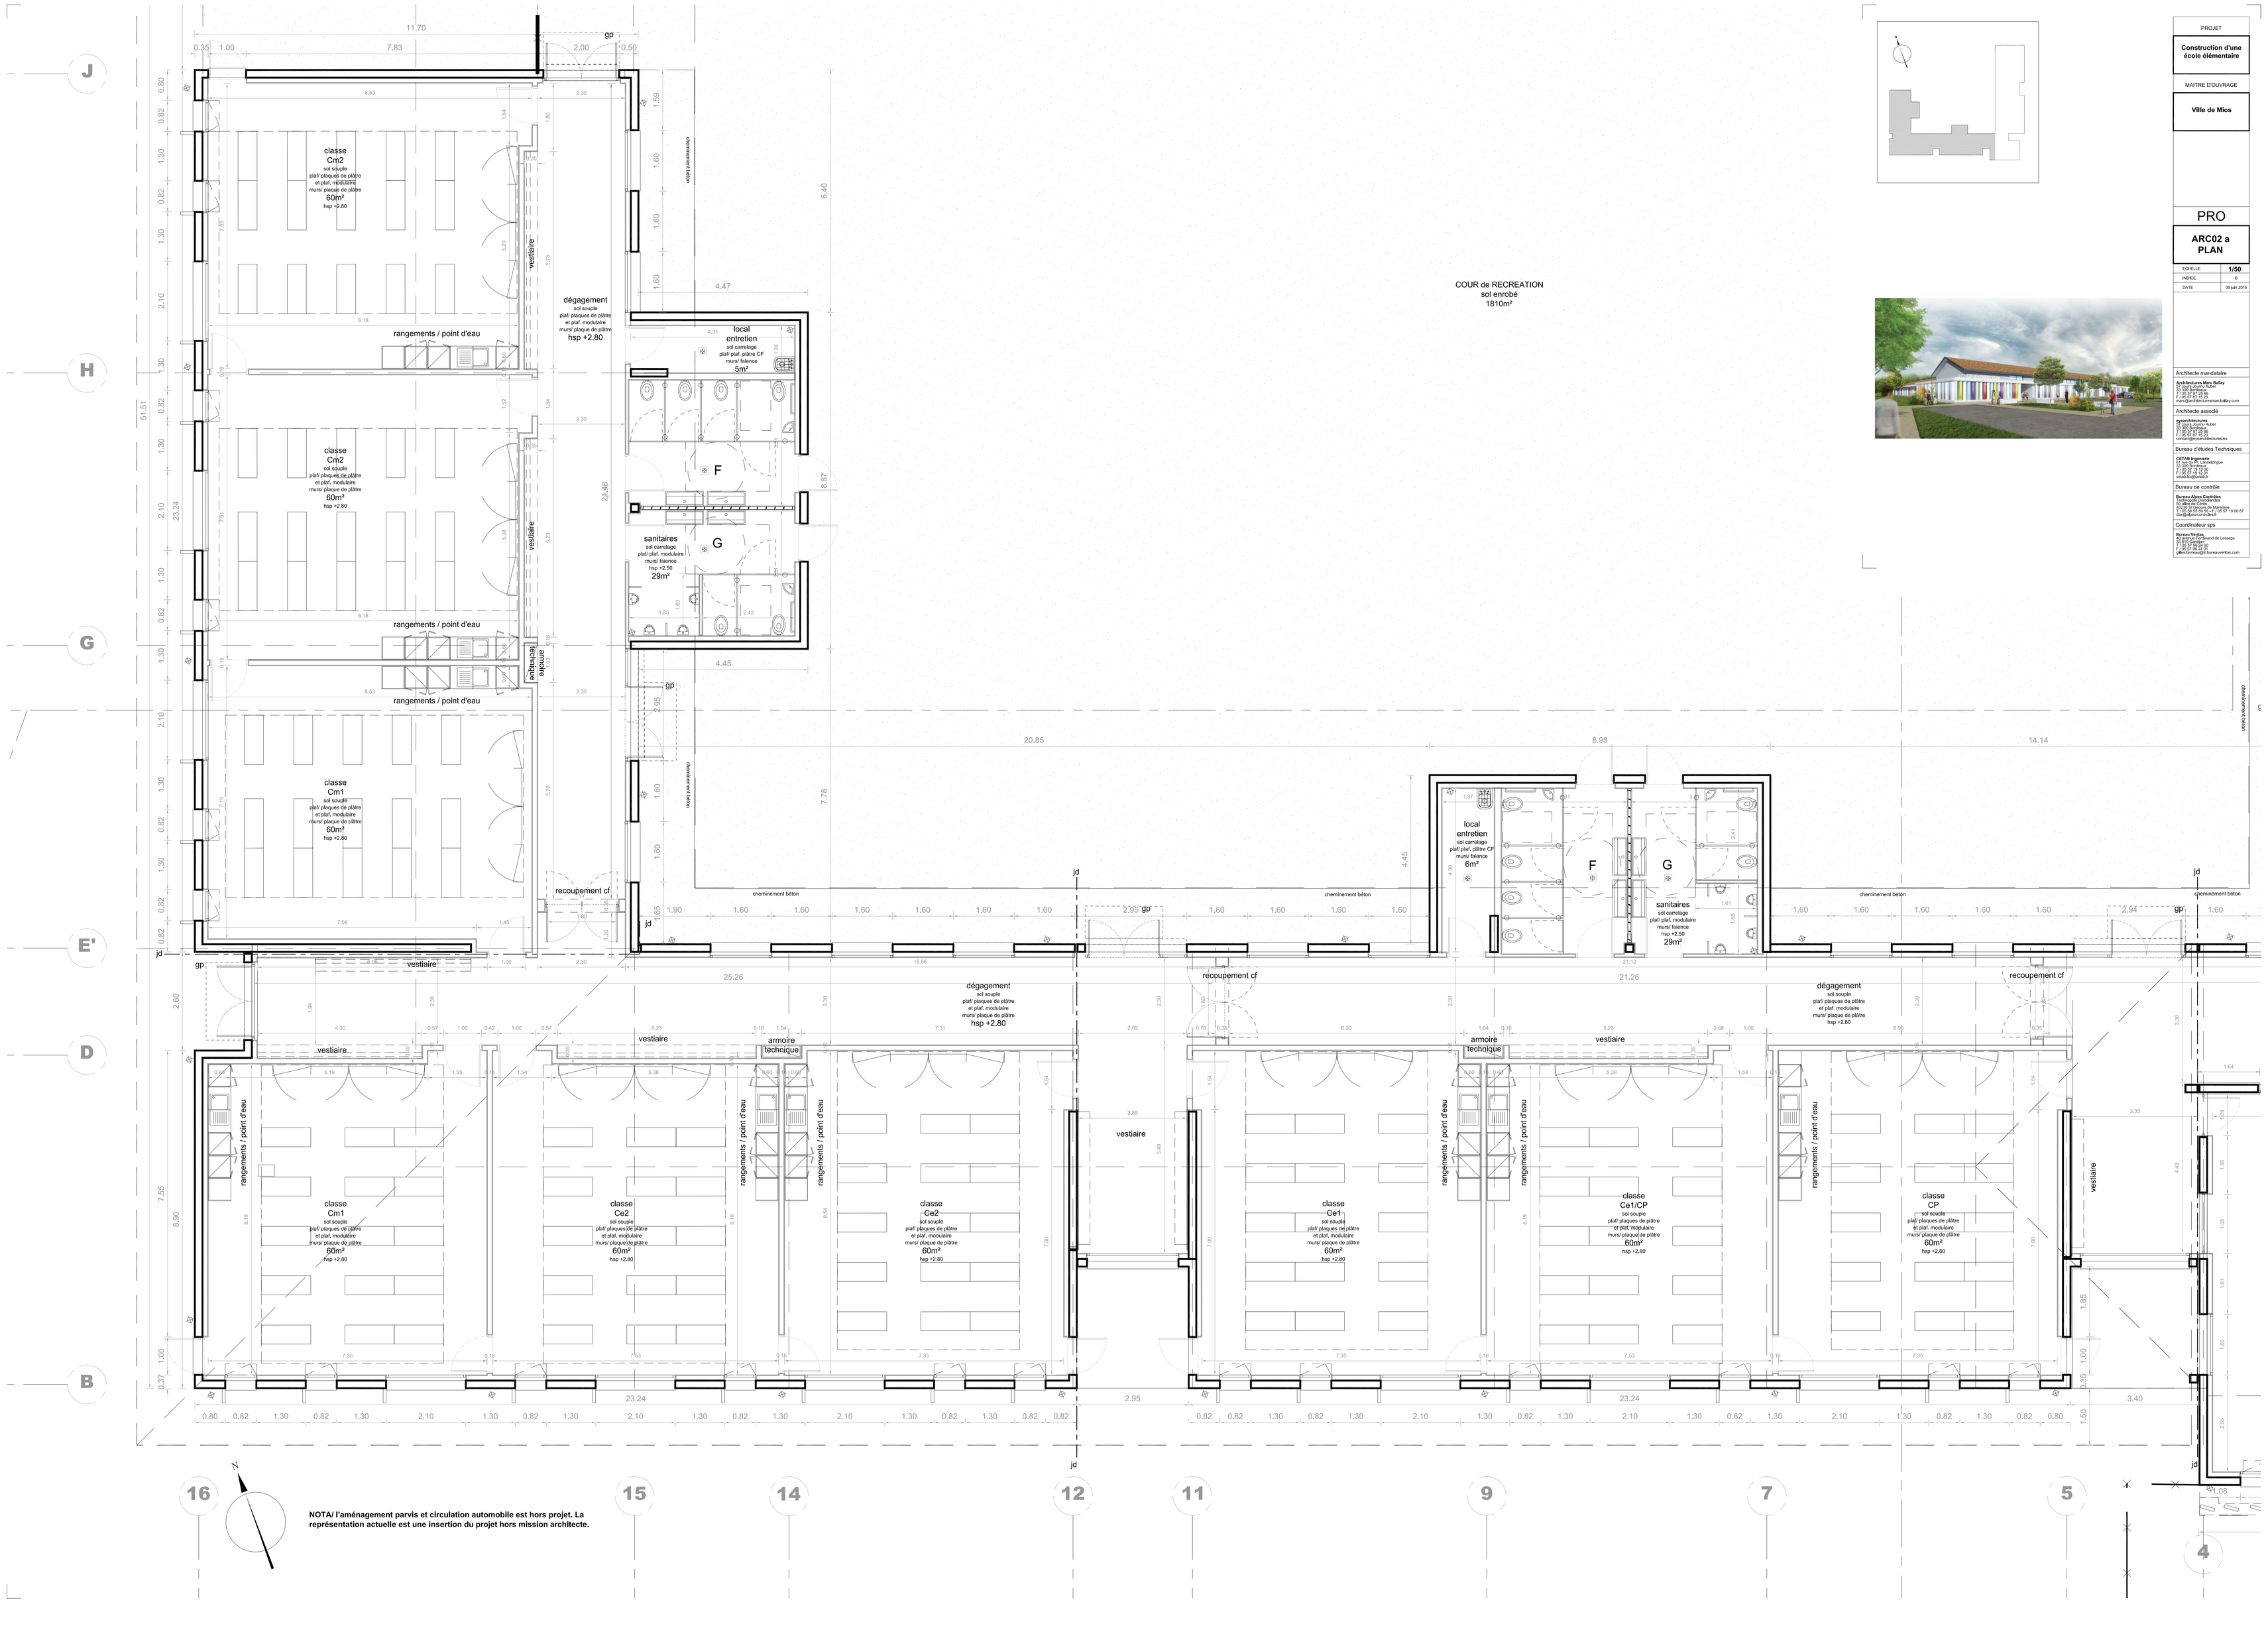


PROJET

Construction d'une école élémentaire

MAITRE D'OUVRAGE

Ville de Mios

PRO

ARC02 a
PLAN

ECHELLE	1/50
INDICE	B
DATE	06 juin 2016

Architecte mandataire

Architectures Marc Bolley
51 route Joanno Aubar
64 510 Carresse
T / 05 59 61 09 09
F / 05 59 61 09 09
marc@architecturesmarcbolley.com

Architecte associé

ayora Architectures
51 route Joanno Aubar
64 510 Carresse
T / 05 59 61 09 09
F / 05 59 61 09 09
contact@ayora-architectures.eu

Bureau d'études Techniques

CETAB Ingenierie
51 rue du Pr. Lannelongue
33 600 Pessac
T / 05 57 12 12 20
F / 05 57 12 12 21
cetab.ibo@cetab.fr

Bureau de contrôle

Bureau Alpes Contrôles
52 allée de Zondelle
64 600 Anglet Cedex
T / 05 59 52 04 04 F / 05 59 19 00 87
dax@alpes-controles.fr

Coordinateur sps

Bureau Veritas
Parc Tertiaire de Lacoste 2 rue de Lesseps
33 510 Carresse
T / 05 57 99 24 27
gilles.lavieuville@fr.bureauveritas.com